


VIVIENDA C4 3 dormitorios

Vestíbulo:	4,95 m ²
Salón-Comedor:	19,39 m ²
Cocina:	11,06 m ²
Cuarto lavado:	2,15 m ²
Distribuidor:	4,65 m ²
Dormitorio ppal.:	15,00 m ²
Baño ppal.:	3,90 m ²
Dormitorio:	11,17 m ²
Dormitorio:	9,08 m ²
Baño:	3,50 m ²

SUP. UTIL VIVIENDA 84,85 m²
SUP. UTIL TERRAZA 19,68 m²

SUP. CONSTRUIDA C/COMUNES 116,81 m²

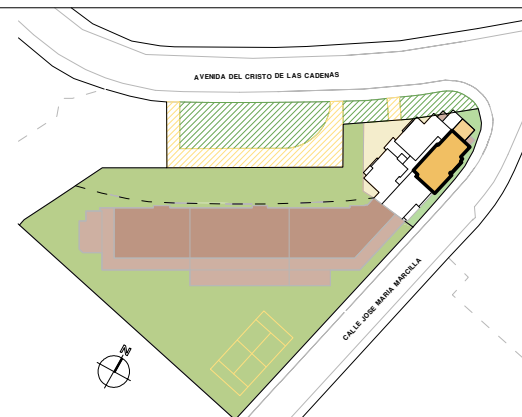

MONTECERRAO - OVIEDO
ULTIMA FASE


RJA2
JARDINES DEL ARAMO 2
RESIDENCIAL



Todos los datos contenidos en este documento son orientativos pudiendo sufrir modificaciones, por razones técnicas o jurídicas derivadas de la elaboración del proyecto y necesidades de la ejecución de la obra, tanto en las distribuciones como en las dimensiones de las superficies indicadas en la leyenda. Mobiliario y elementos de decoración no incluidos. El equipamiento de los inmuebles será el indicado en la memoria de calidades del edificio.

www.ardis.es



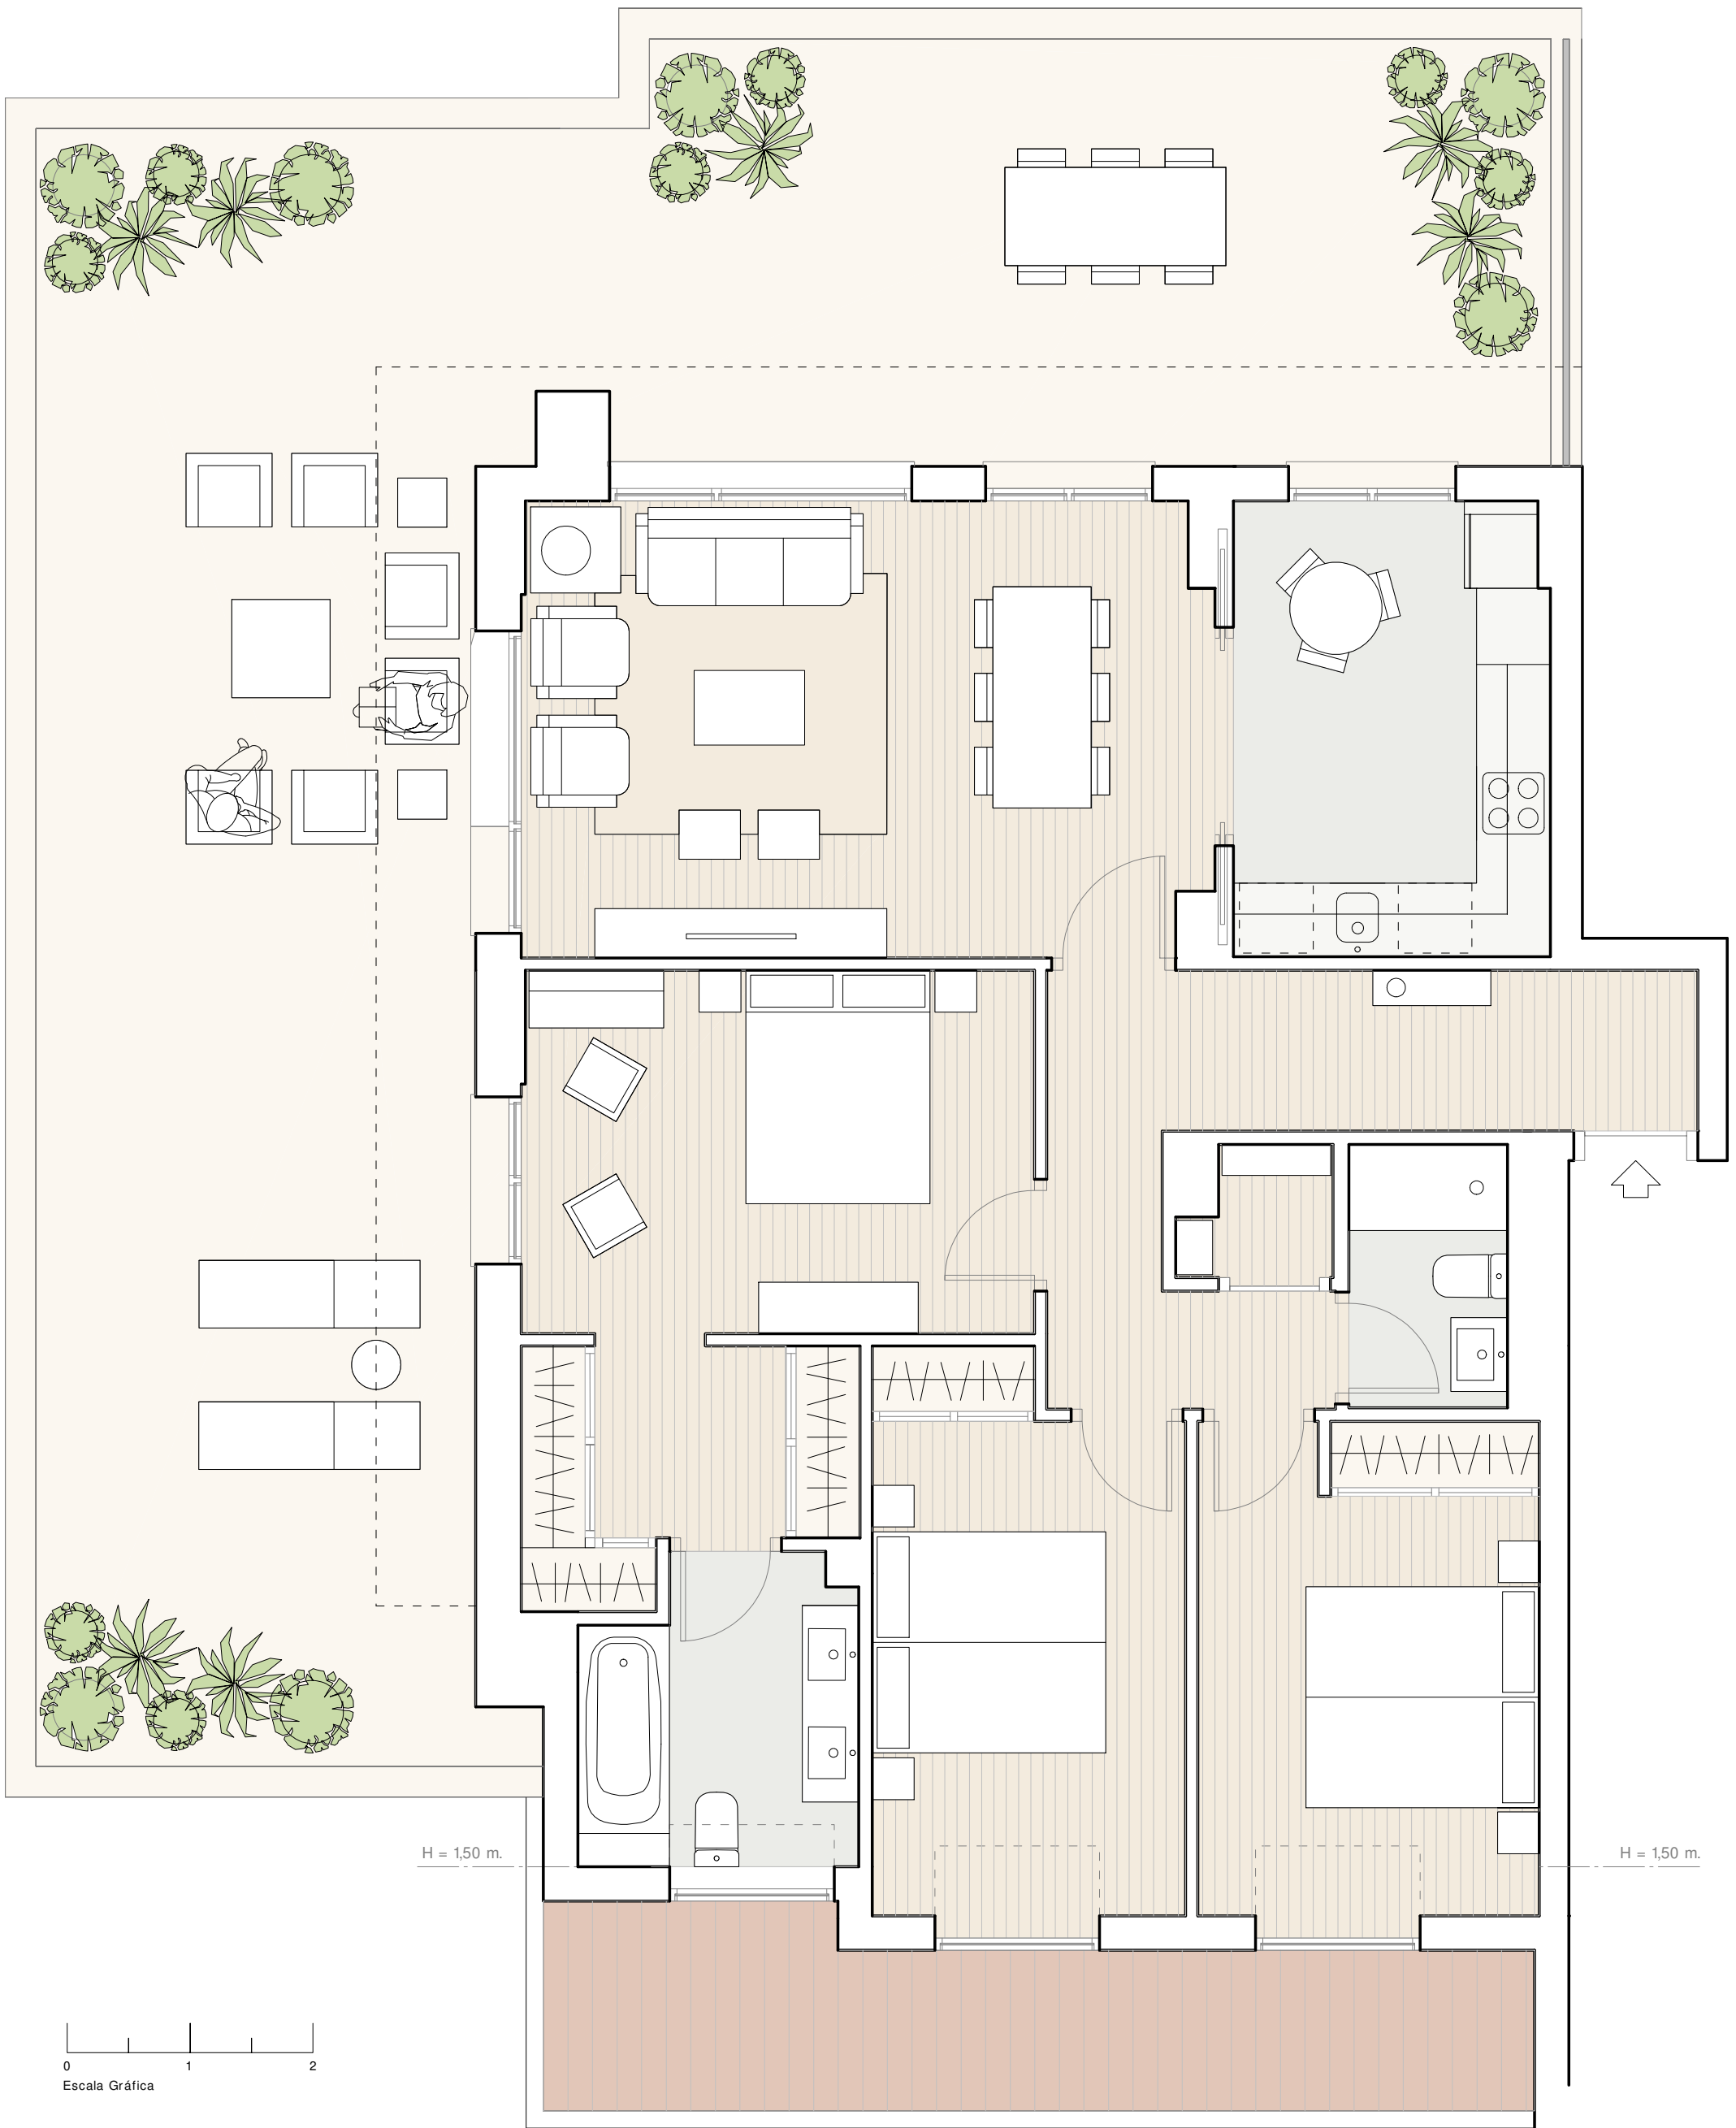


0 1 2
Escala Gráfica



VIVIENDA 3 dormitorios

F

Vestíbulo: 6,91 m² Dormitorio: 17,53 m²
 Salón-Comedor: 20,72 m² Baño ppal.: 5,24 m²
 Cocina: 9,72 m² Dormitorio: 10,91 m²
 Despensa: 1,24 m² Dormitorio: 10,82 m²
 Distribuidor: 3,48 m² Baño: 2,76 m²
SUP. UTIL VIVIENDA 89,33 m²
SUP. UTIL TERRAZA 77,05 m²
SUP. CONSTRUIDA C/COMUNES 119,79 m²

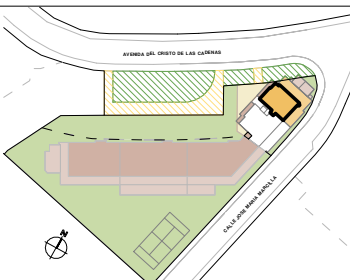

MONTECERRAO - OVIEDO
ULTIMA FASE

RJA2
JARDINES DEL ARAMO 2
RESIDENCIAL



Todos los datos contenidos en este documento son orientativos pudiendo sufrir modificaciones, por razones técnicas o jurídicas derivadas de la elaboración del proyecto y necesidades de la ejecución de la obra, tanto en las distribuciones como en las dimensiones de las superficies indicadas en la leyenda. Mobiliario y elementos de decoración no incluidos. El equipamiento de los inmuebles será el indicado en la memoria de calidades del edificio.

ardis
grupo inmobiliario
www.ardis.es